




Erdgeschoss

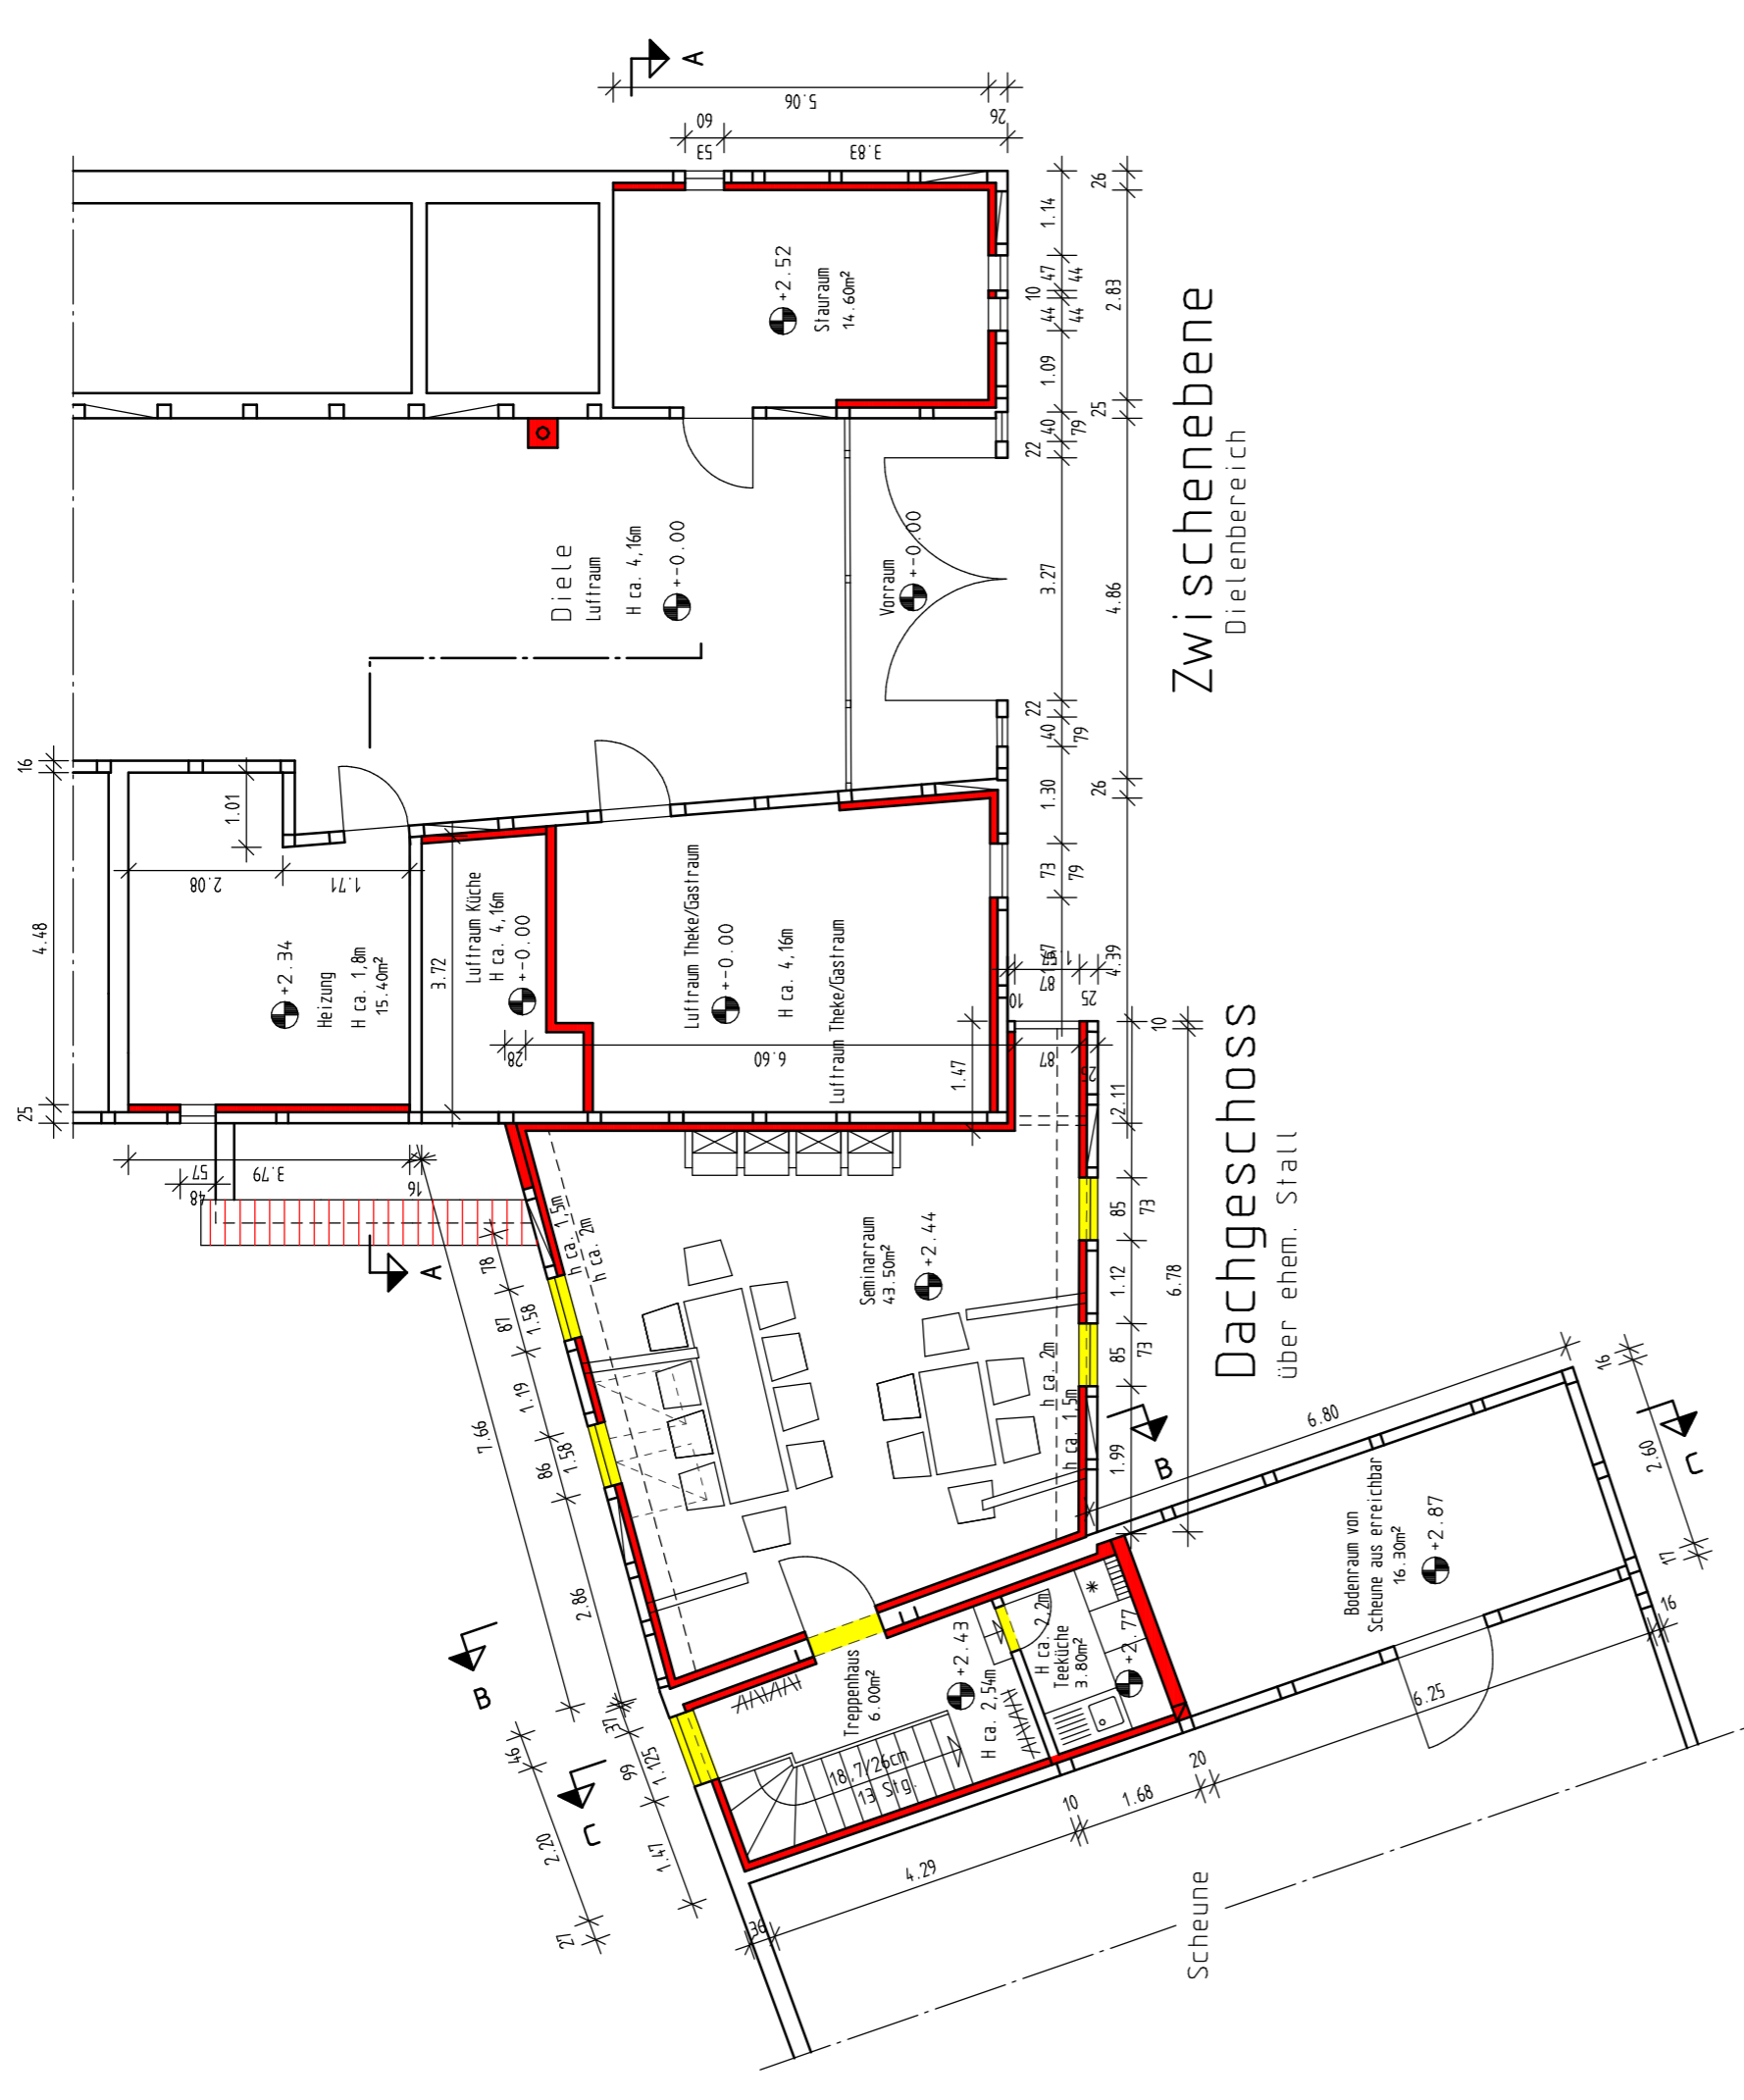

Legende :

- vorhanden
- Abbruch
- neu

Dipl.-Ing. Volker Wehmeyer	
Meinzer Straße 13 31675 Bückeburg OT Warber	
Tel. : 05722 / 9590-0 Fax: 05722 / 9590-50	
Bauvorhaben / Bauort :	
Umnutzung zu Hofcafe und Seminarraum	
Eveser Str. 45, 31675 Bückeburg	
Bauherr/in :	
Hiltrud Wöpping	
Eveser Str. 45, 31675 Bückeburg	
Bauteil :	
Grundrisse	
PR.-NR. : 92560 Datum : 27.06.2007	Plan-Nr. : A 1a
MBSStab : 1..100	MH/AM